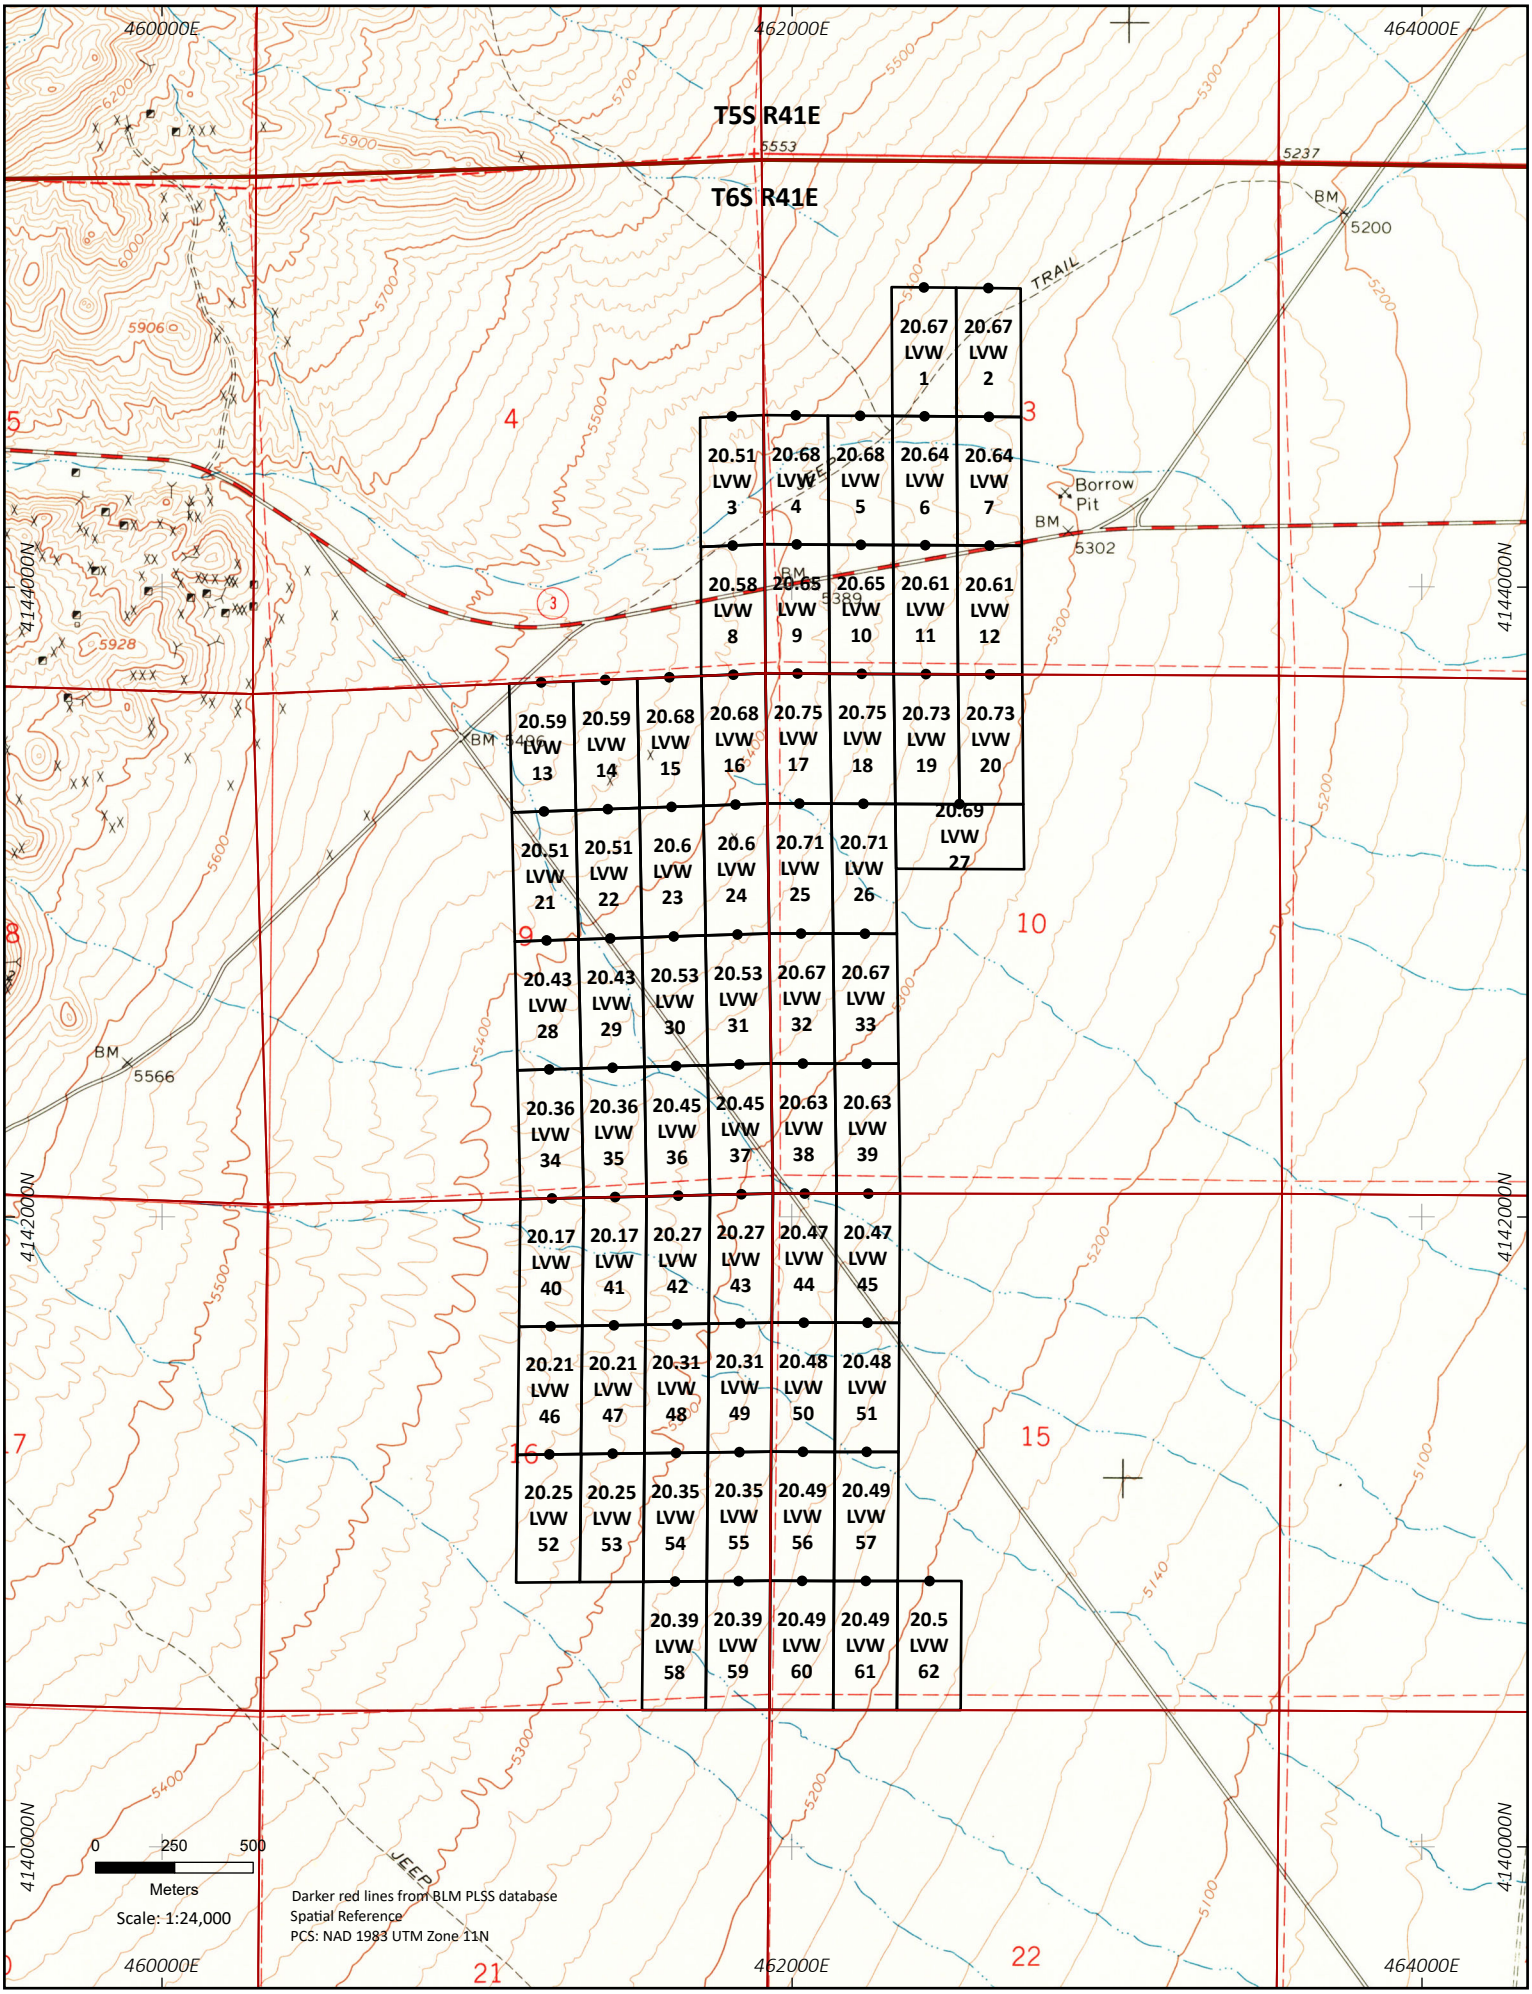
460000E
462000E
464000E
T5S R41E
T6S R41E
5553
5237
BM
5200
TRAIL
20.67 LVW 1
20.67 LVW 2
20.51 LVW 3
20.68 LVW 4
20.68 LVW 5
20.64 LVW 6
20.64 LVW 7
Borrow Pit
BM
5302
20.58 LVW 8
20.65 LVW 9
20.65 LVW 10
20.61 LVW 11
20.61 LVW 12
20.59 LVW 13
20.59 LVW 14
20.68 LVW 15
20.68 LVW 16
20.75 LVW 17
20.75 LVW 18
20.73 LVW 19
20.73 LVW 20
20.69 LVW 27
20.51 LVW 21
20.51 LVW 22
20.6 LVW 23
20.6 LVW 24
20.71 LVW 25
20.71 LVW 26
20.43 LVW 28
20.43 LVW 29
20.53 LVW 30
20.53 LVW 31
20.67 LVW 32
20.67 LVW 33
20.36 LVW 34
20.36 LVW 35
20.45 LVW 36
20.45 LVW 37
20.63 LVW 38
20.63 LVW 39
20.17 LVW 40
20.17 LVW 41
20.27 LVW 42
20.27 LVW 43
20.47 LVW 44
20.47 LVW 45
20.21 LVW 46
20.21 LVW 47
20.31 LVW 48
20.31 LVW 49
20.48 LVW 50
20.48 LVW 51
20.25 LVW 52
20.25 LVW 53
20.35 LVW 54
20.35 LVW 55
20.49 LVW 56
20.49 LVW 57
20.39 LVW 58
20.39 LVW 59
20.49 LVW 60
20.49 LVW 61
20.5 LVW 62
BM
5566
JEEP
4144000N
4142000N
4140000N
0 250 500
Meters
Scale: 1:24,000
Darker red lines from BLM PLSS database
Spatial Reference
PCS: NAD 1983 UTM Zone 11N